


# План первого этажа на отм. 0,000

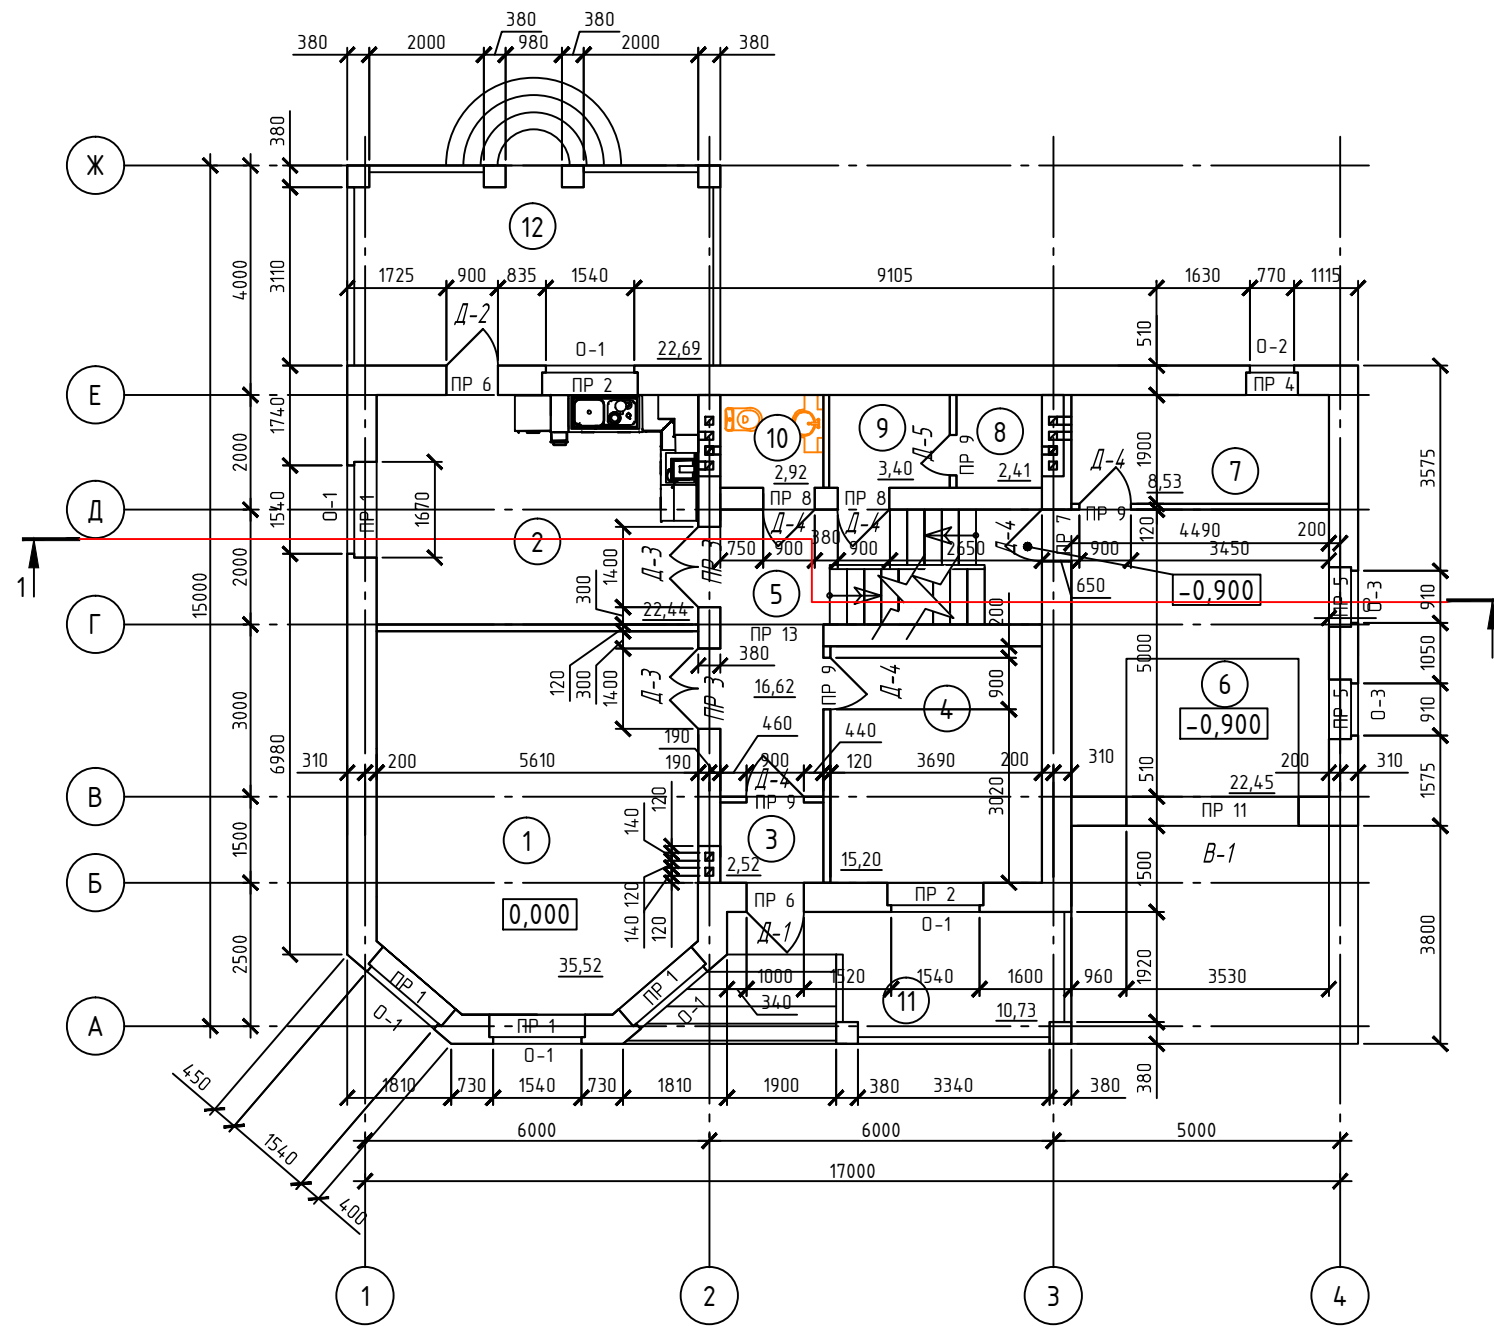

## Экспликация помещений

Номер помещения	Наименование	Площадь, м <sup>2</sup>
1	Гостинная	35,5200
2	Кухня - столовая	22,4400
3	Тамбур	2,5200
4	Кабинет	15,2000
5	Холл с лестничной клеткой	16,6200
6	Гараж	22,4500
7	Котельная	8,5300
8	Парилка	2,4100
9	Помывочная	3,4000
10	Санитарный узел с постирочной	2,9200
11	Открытое крыльцо	10,7300
12	Открытая веранда	22,6900

150,23 м. кв.

При выполнении конструктивного разреза здания сечение перемычек не указывать!!!

### Примечание:

Вентиляционные каналы выполнить из сплошного силикатного кирпича сечением 140x140мм до уровня покрытия с разделительной стенкой 120мм (в полкирпича), выше из керамического сплошного кирпича до отметки +7,480м  
 Дымоход размером 140x140мм из керамического сплошного кирпича на всю высоту с разделительной стенкой между вентканалом и дымоходом размером 250мм (в кирпич).

Изм.	Кол. уч.	Лист	№ док.	Подп.	Дата	Стадия	Лист	Листов
План первого этажа на отм. 0,000								

Формат А3

Инв. № подл.	
Подпись и дата	
Взам. инв. №	