


# Разрез 1-1

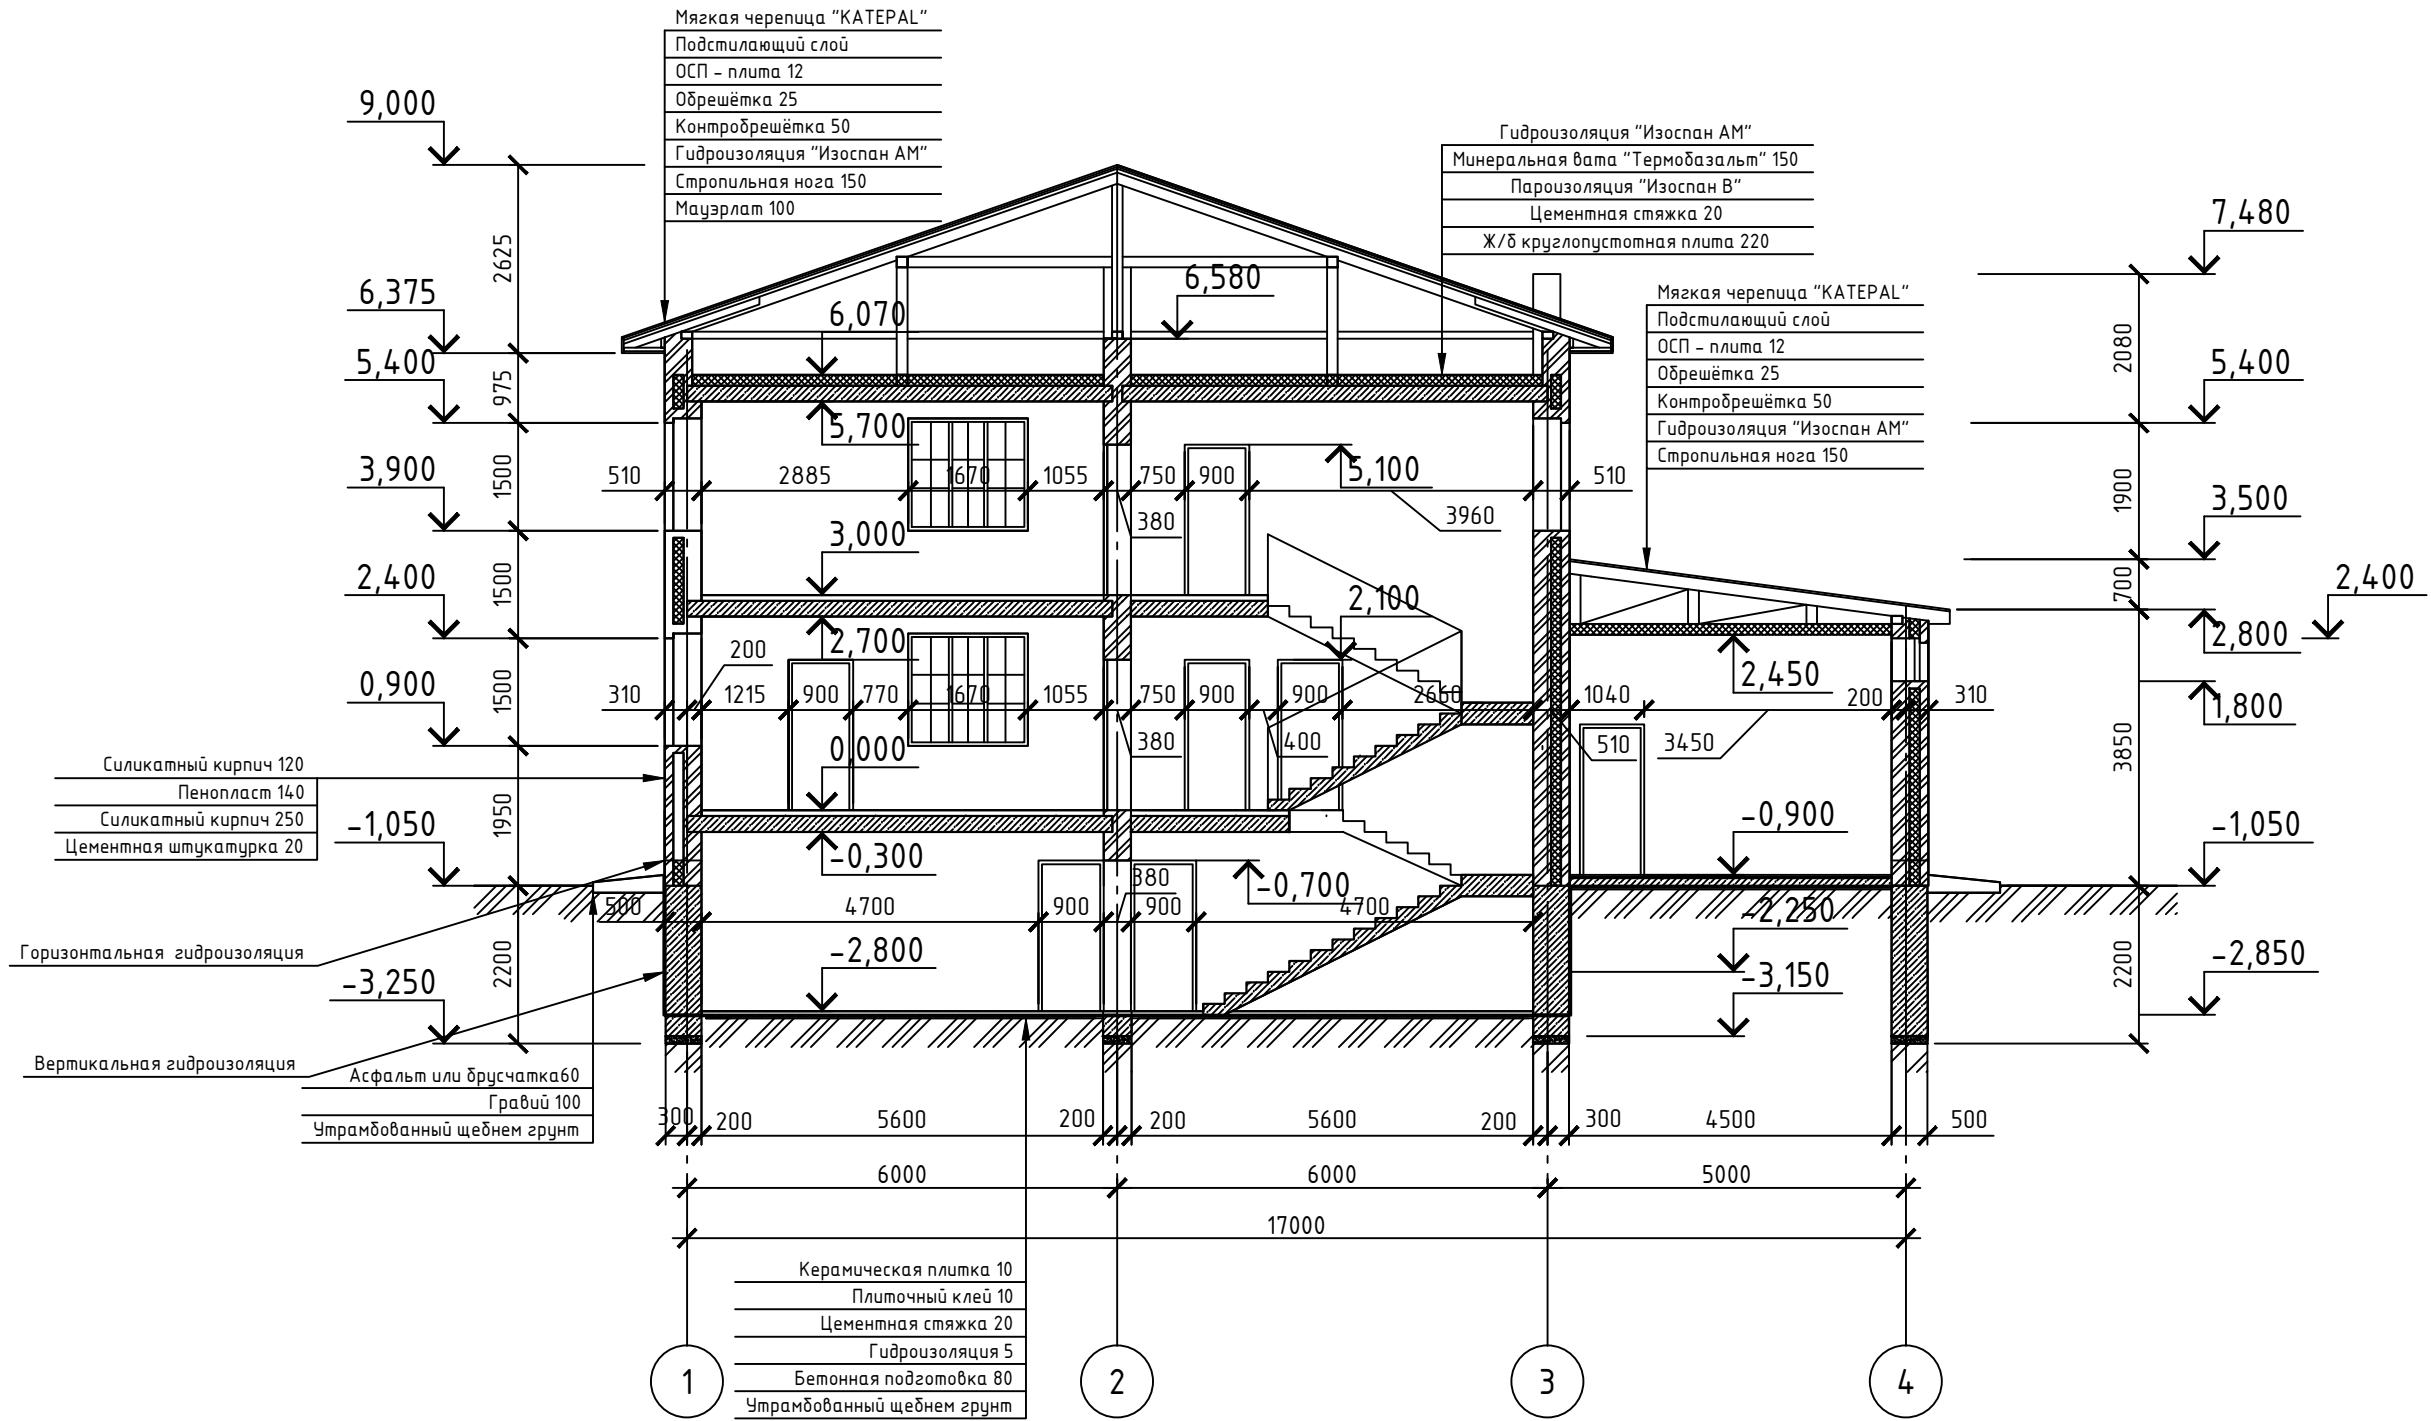

Инв. № подл.  
Подпись и дата  
Взам. инв. №

Изм.	Кол. уч.	Лист	№ док.	Подп.	Дата			
						ЭТАЛОН ЗАДАНИЯ		
						Стадия	Лист	Листов
						Разрез 1-1		