




# План кровли

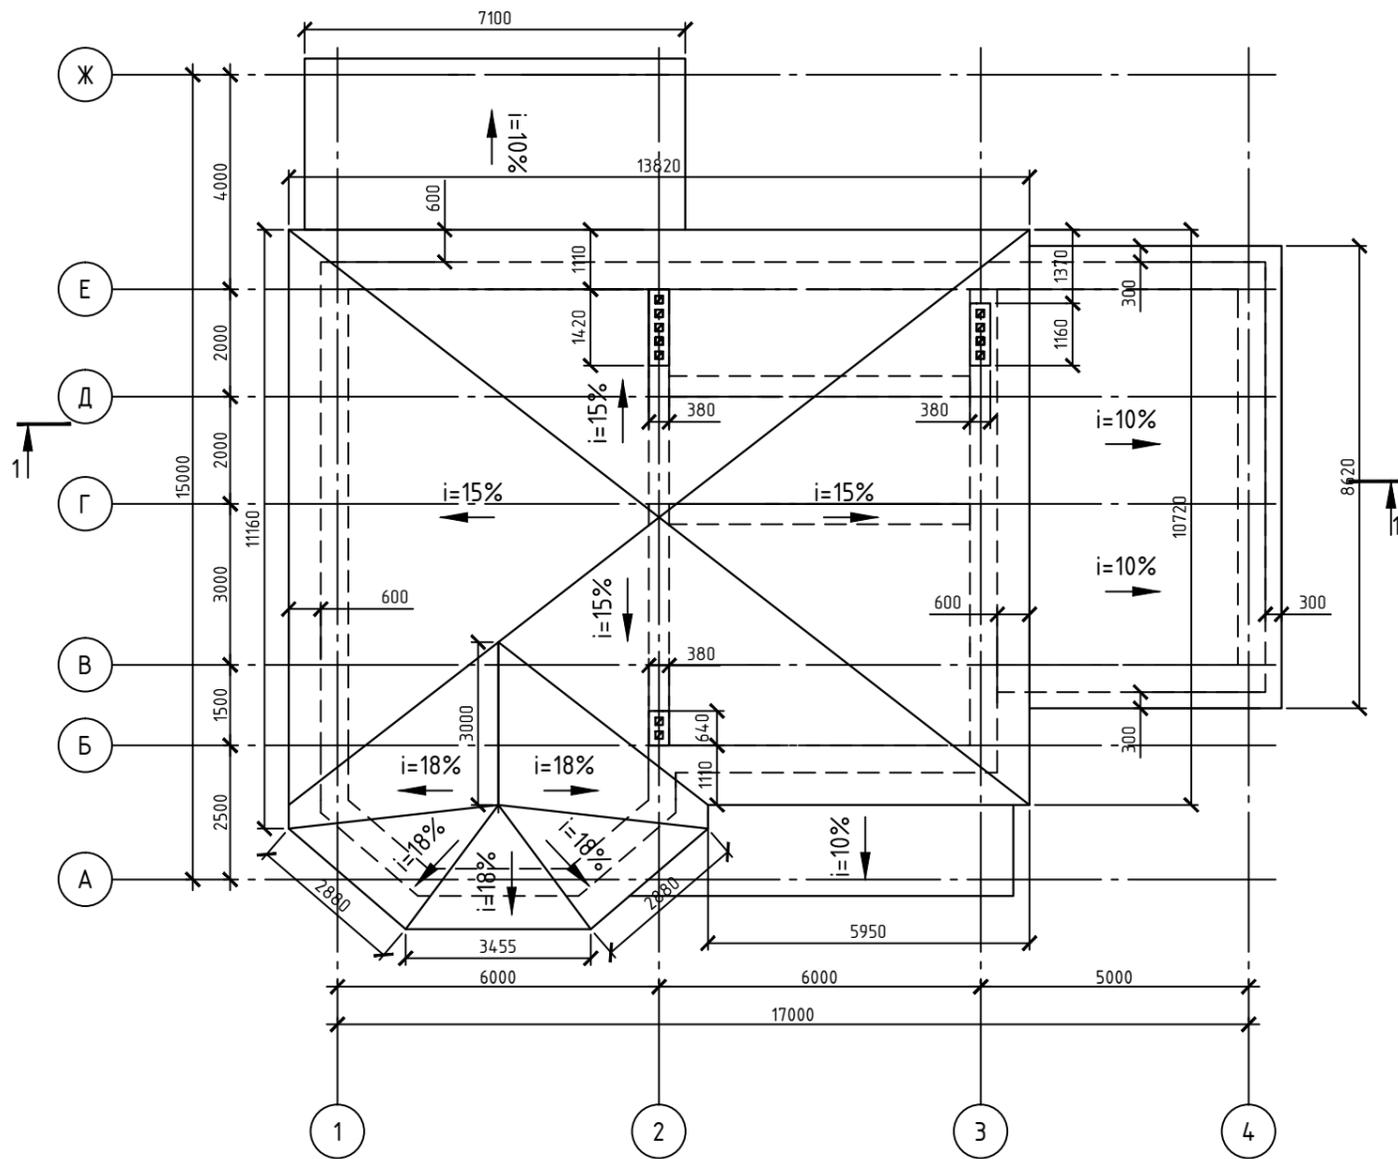


# Карнизный узел

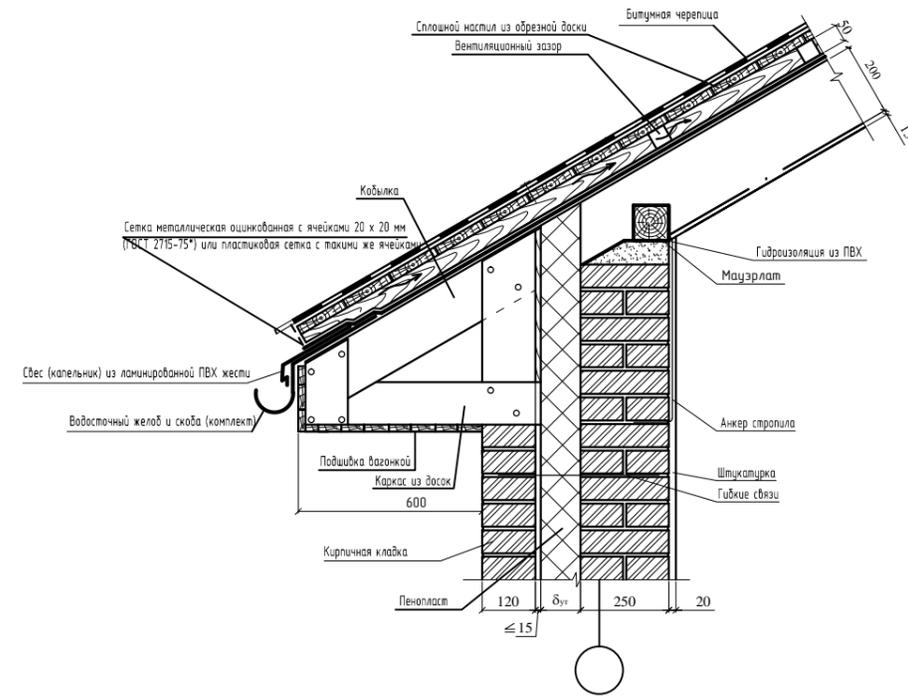

# Узел сопряжения ендовы

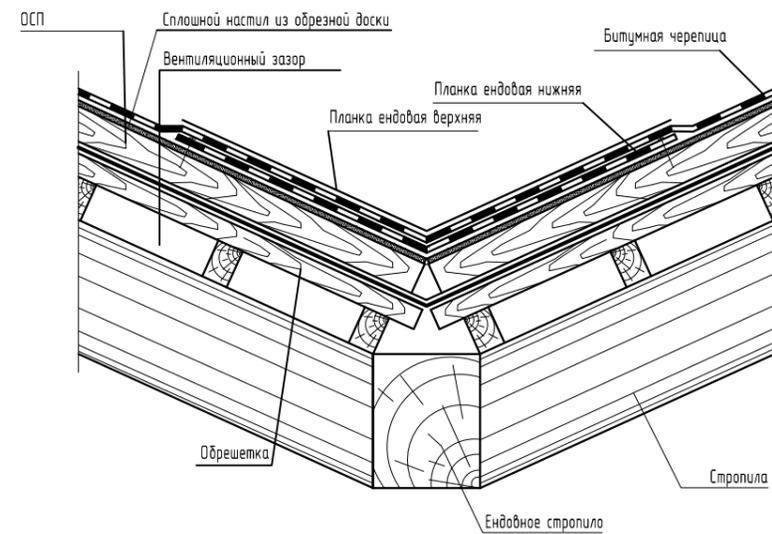

# Опираие деревянных балок покрытия

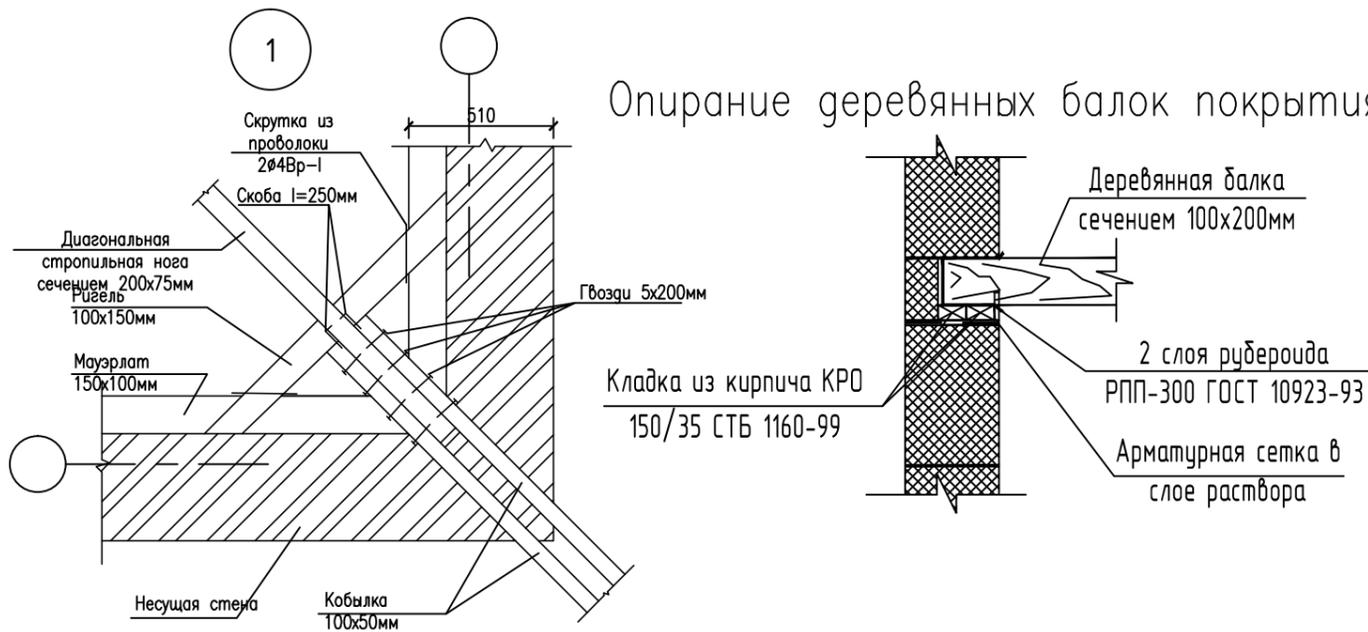

Изм.	Кол. уч.	Лист	№ док.	Подп.	Дата	Стадия	Лист	Листов
План кровли								