


Фасад 1-4

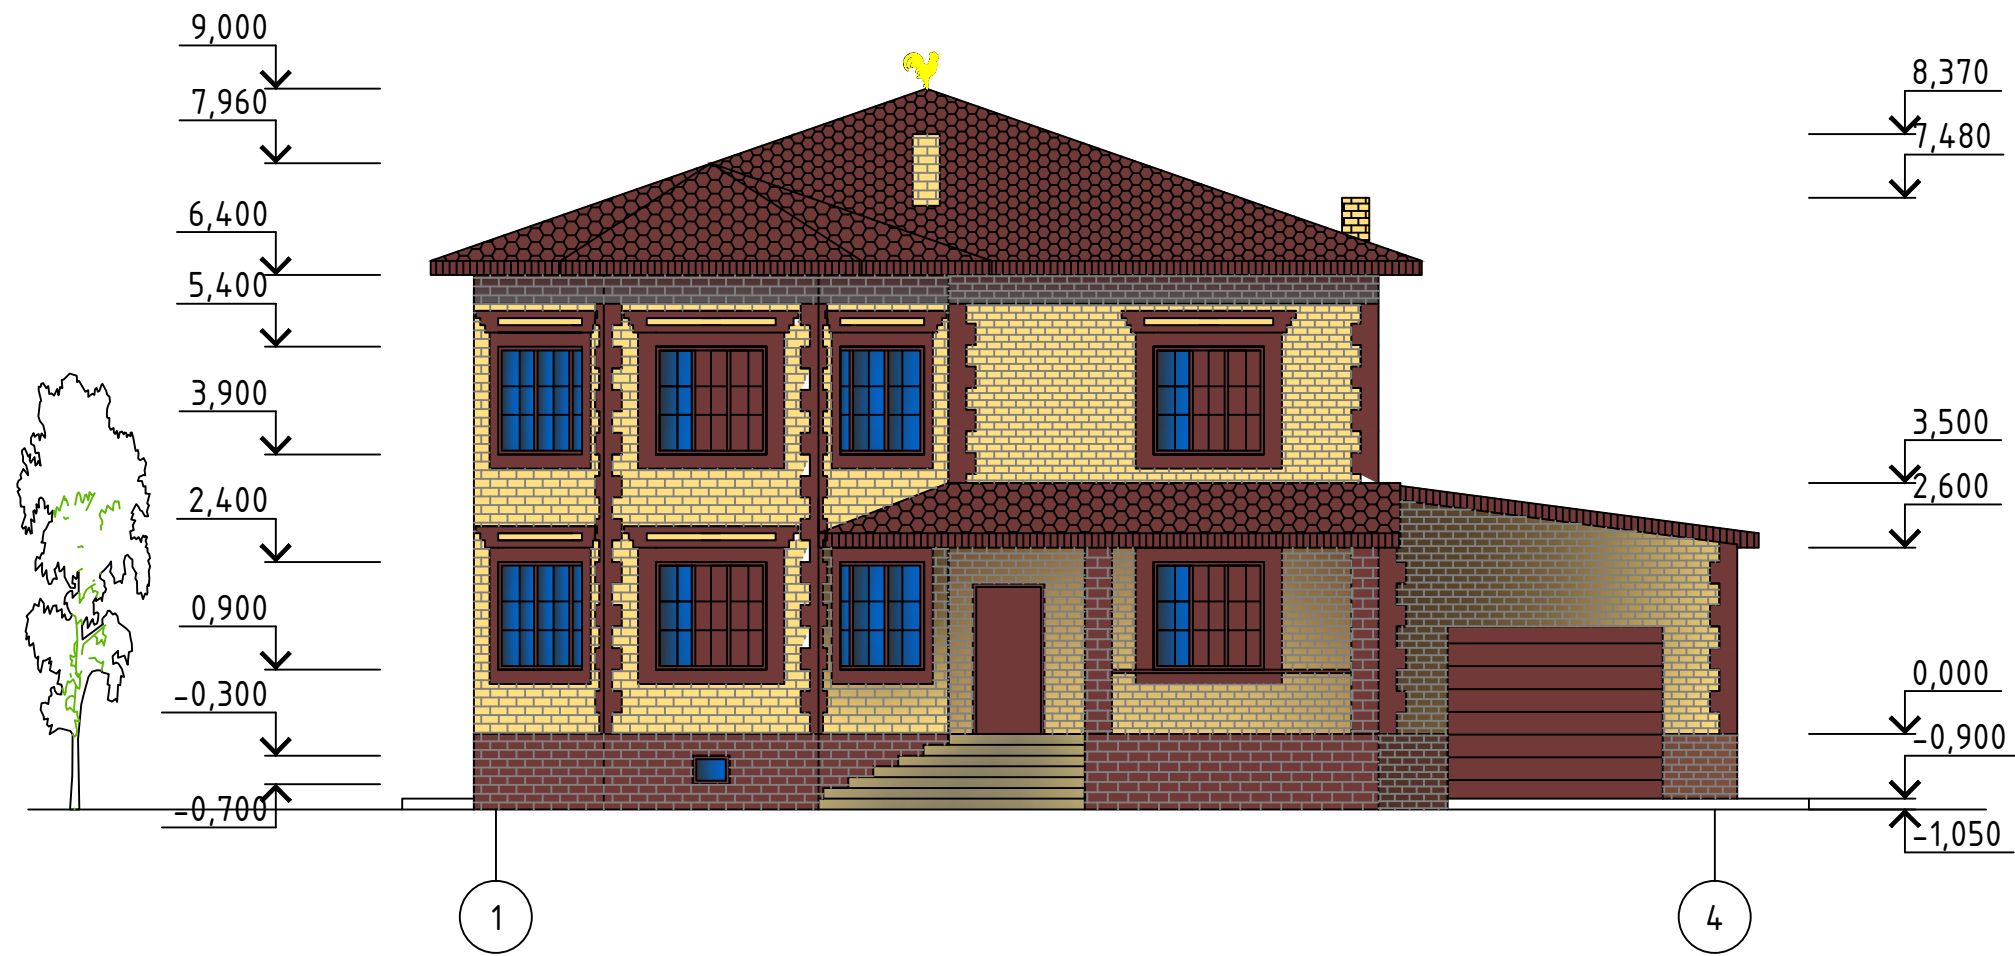

Задание: Выполнить конструктивный разрез жилого здания с подземной частью по заданным фасадам, планам и указанному направлению секущей плоскости с использованием графического комплекса AutoCAD2016.

При выполнении конструктивного разреза здания сечение перемычек не указывать!!!

Инв. № подл.
Подпись и дата
Взам. инв. №

Изм.	Кол. уч.	Лист	№ док.	Подп.	Дата			
						Стадия	Лист	Листов
						Фасад 1-4		