Фасад 4-1

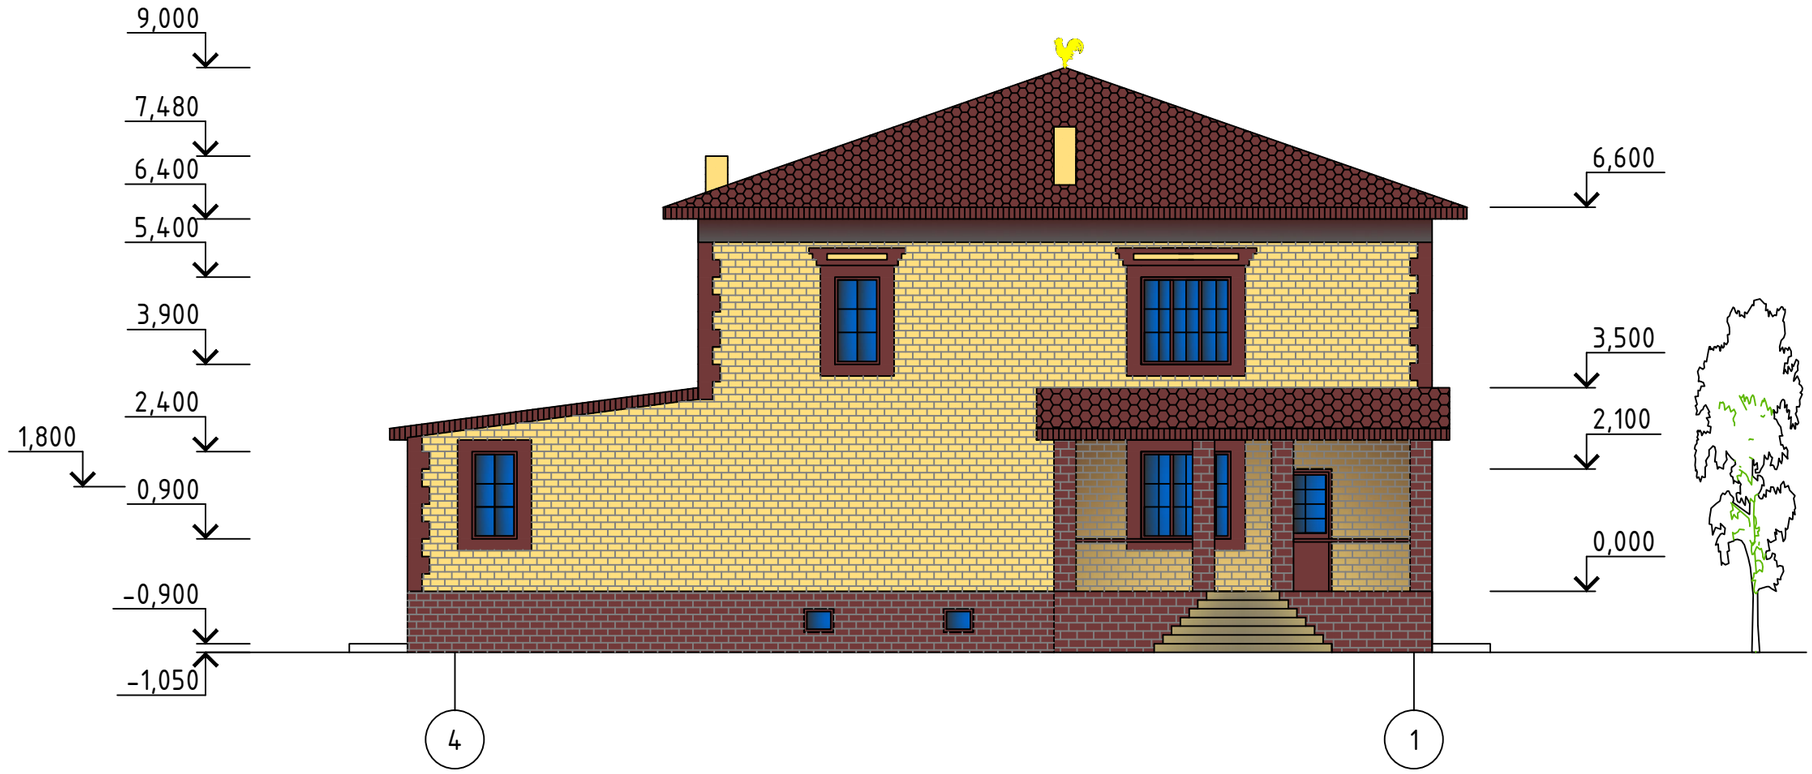

При выполнении конструктивного разреза здания сечение перемычек не указывать!!!

Изм.	Кол. уч.	Лист	№ док.	Подп.	Дата			
							Стадия	Лист	Листов
						Фасад 4-1			

Формат А3

Взам. инв. №

Подпись и дата

Инв. № подл.