


# План подвала на отм. -2,800

## Экспликация помещений

Номер помещения	Наименование	Площадь, м <sup>2</sup>
18	Тренажерный зал с зоной отдыха	47,4500
19	Кладовая комната	10,5300
20	Мастерская	23,1000
21	Холл с лестничной клеткой	11,9800
22	Техническое помещение	9,0200

102,08 м. кв.

## Спецификация элементов оконных и дверных заполнений

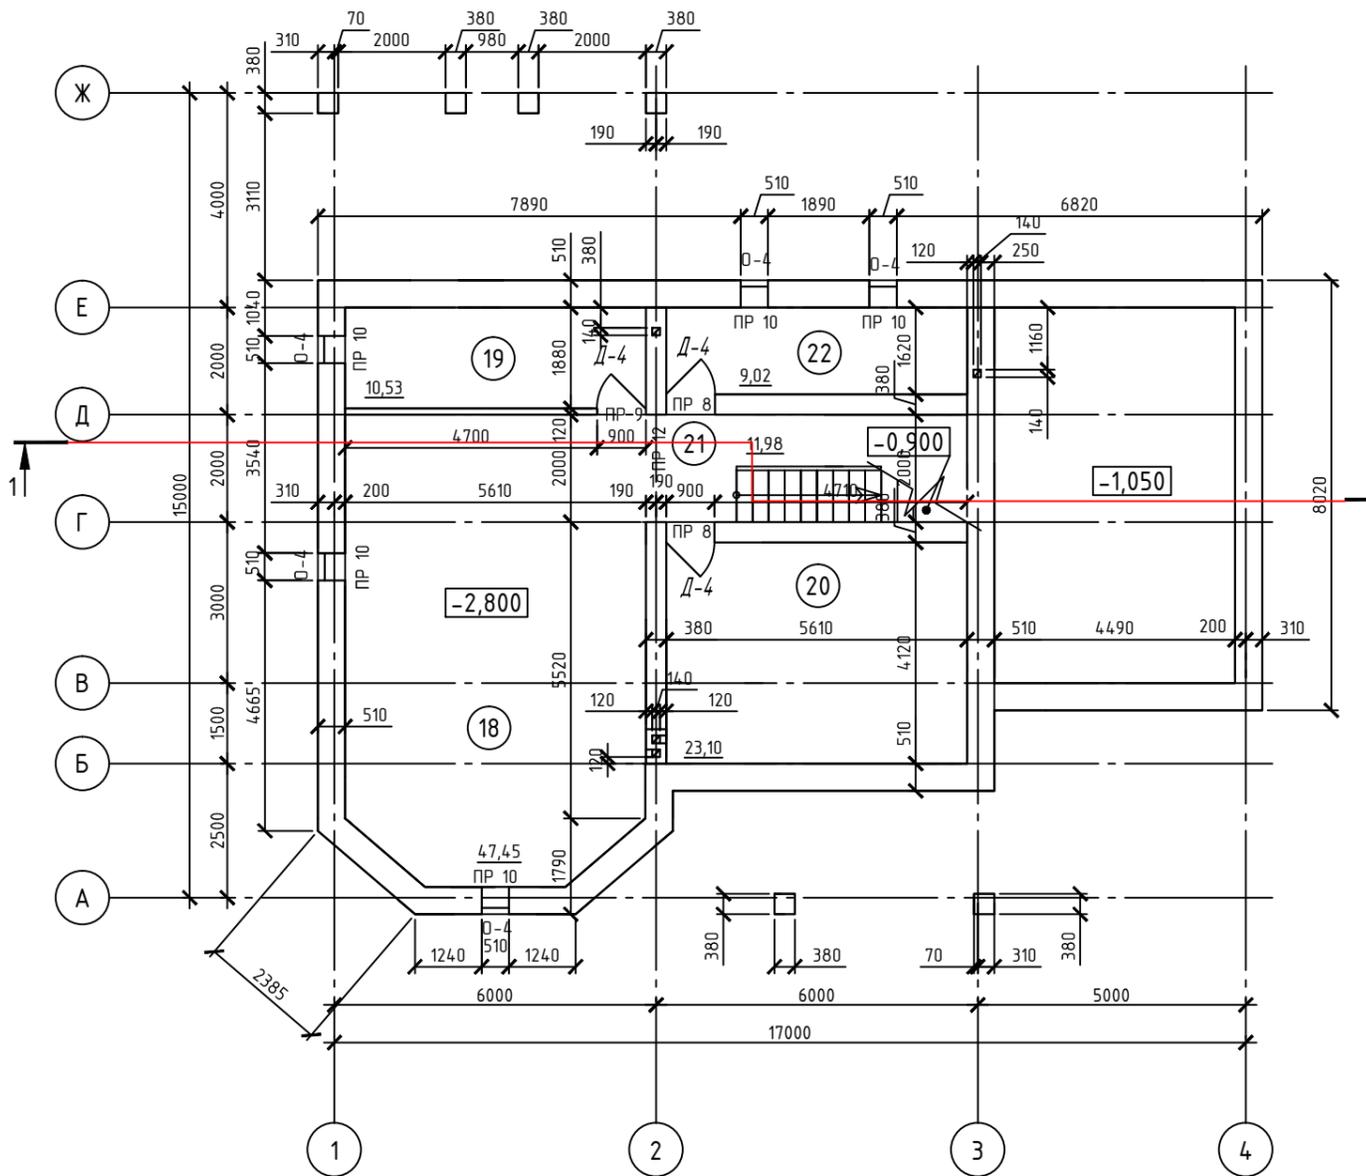

№ п/п	Обозначение	Наименование	Кол-во	Масса, кг	Примечание
<i>Окна кледедеревянные</i>					
О-1	По заказу	ОС 1670x1500	13		32,57м кв
О-2	По заказу	ОС 900x1500	2		2,70
О-3	По заказу	ОС 1040x600	2		1,25
О-4	По заказу	ОС 500x500	5		1,25
					37,77
<i>Ворота и двери</i>					
В-1	По заказу	Ворота секционные 3000x2400	1		7,20
Д-1	ГОСТ 6629-88	ДН 21-10	1		2,1
Д-2	ГОСТ 6629-88	ДН 21-9	1		1,89
Д-3	ГОСТ 6629-88	ДО 21-14	2		5,88
Д-4	ГОСТ 6629-88	ДГ 21-9	13		24,57
Д-5	ГОСТ 6629-88	ДГ 21-7	1		1,47

При выполнении конструктивного разреза здания сечение перемычек не указывать!!!

Изм.	Кол.уч.	Лист	№ док.	Подп.	Дата	Стадия	Лист	Листов
План подвала на отм. -2,800								

Формат А3

Инв. № подл.  
Подпись и дата  
Взам. инв. №