


План фундамента на отм. -3,150

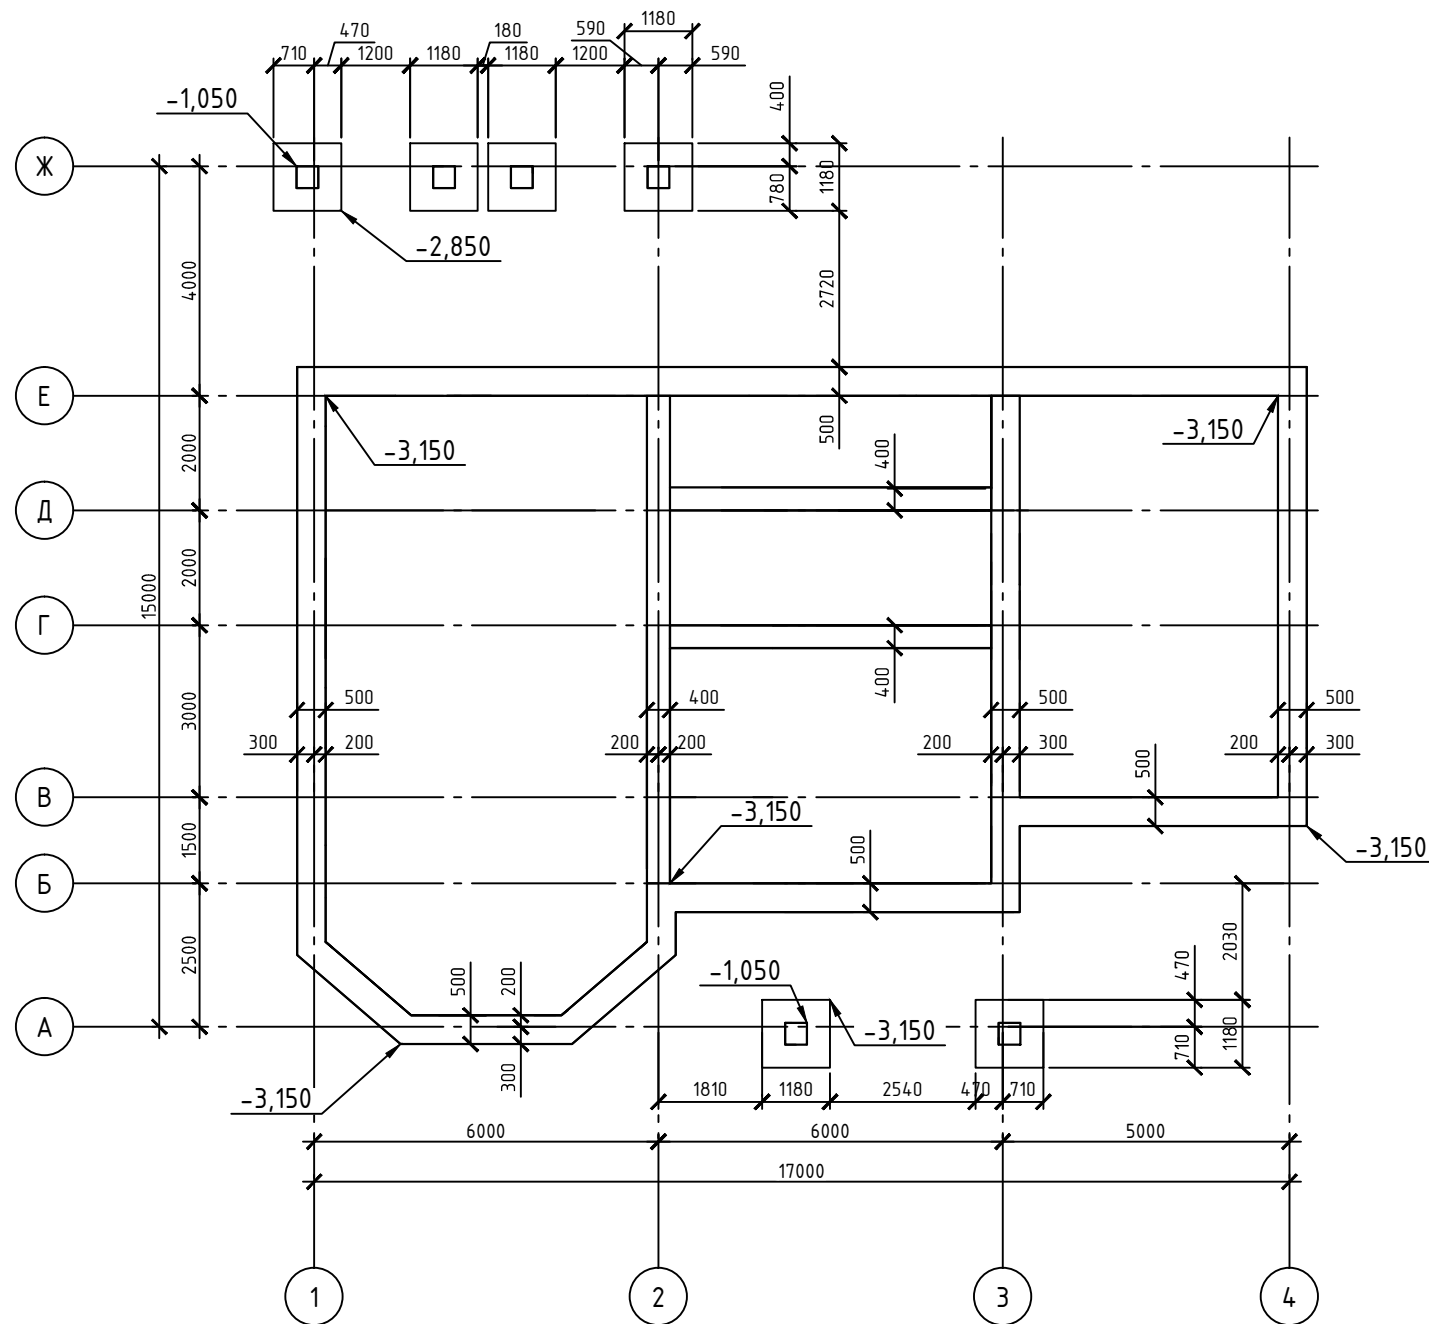

- Примечание:
1. За отм. $\pm 0,000$ принята отметка чистого пола первого этажа.
 2. Фундамент выполнить Ж/Б ленточный монолитный, бетон класса В12,5
 3. Горизонтальную гидроизоляцию выполнить из 2-х слоев гидроизола.
 4. Цоколь выполнить из полнотелого глиняного кирпича КР75/1800/100 ГОСТ 530-80 на растворе М50.
 5. Отмостку выполнить шириной 1000мм из брусчатки с устройством глиняного замка.

При выполнении конструктивного разреза здания сечение перемычек не указывать!!!

Изм.	Кол. уч.	Лист	№ док.	Подп.	Дата			
							Стадия	Лист
								Листов
						План фундамента на отм. -3.150		

Инв. № подл.	
Подпись и дата	
Взам. инв. №	